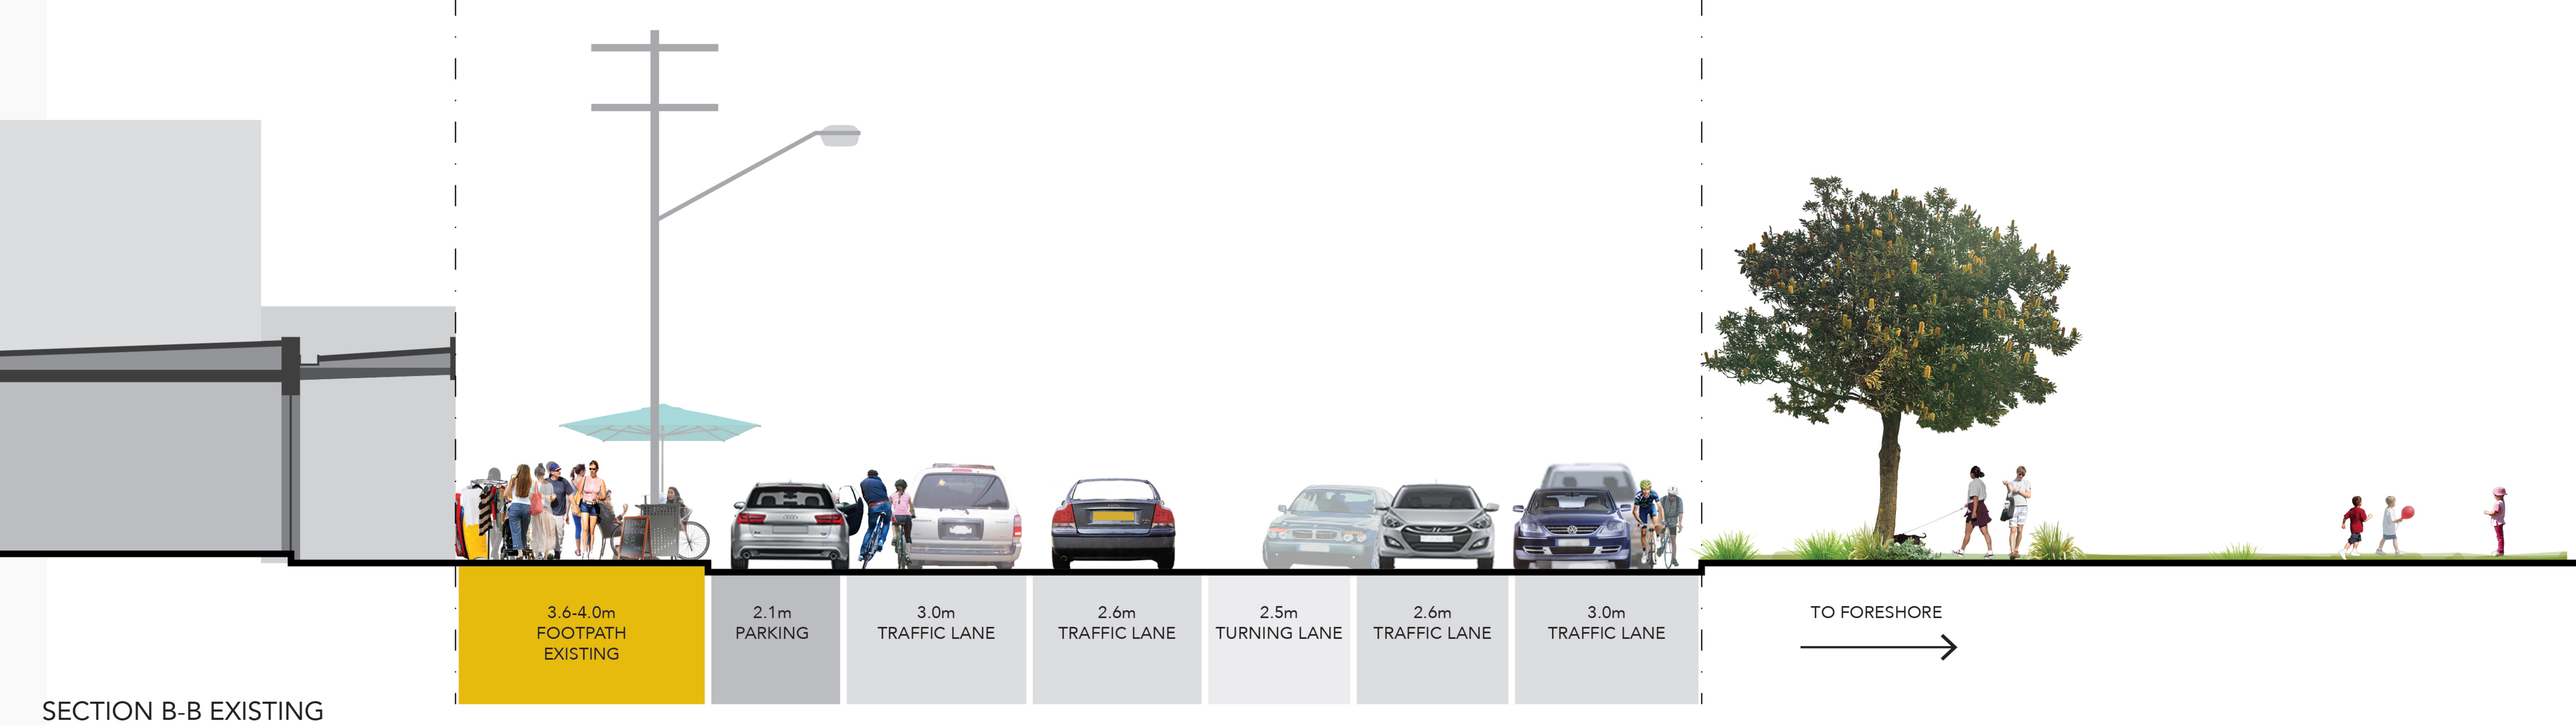

SECTION B-B EXISTING

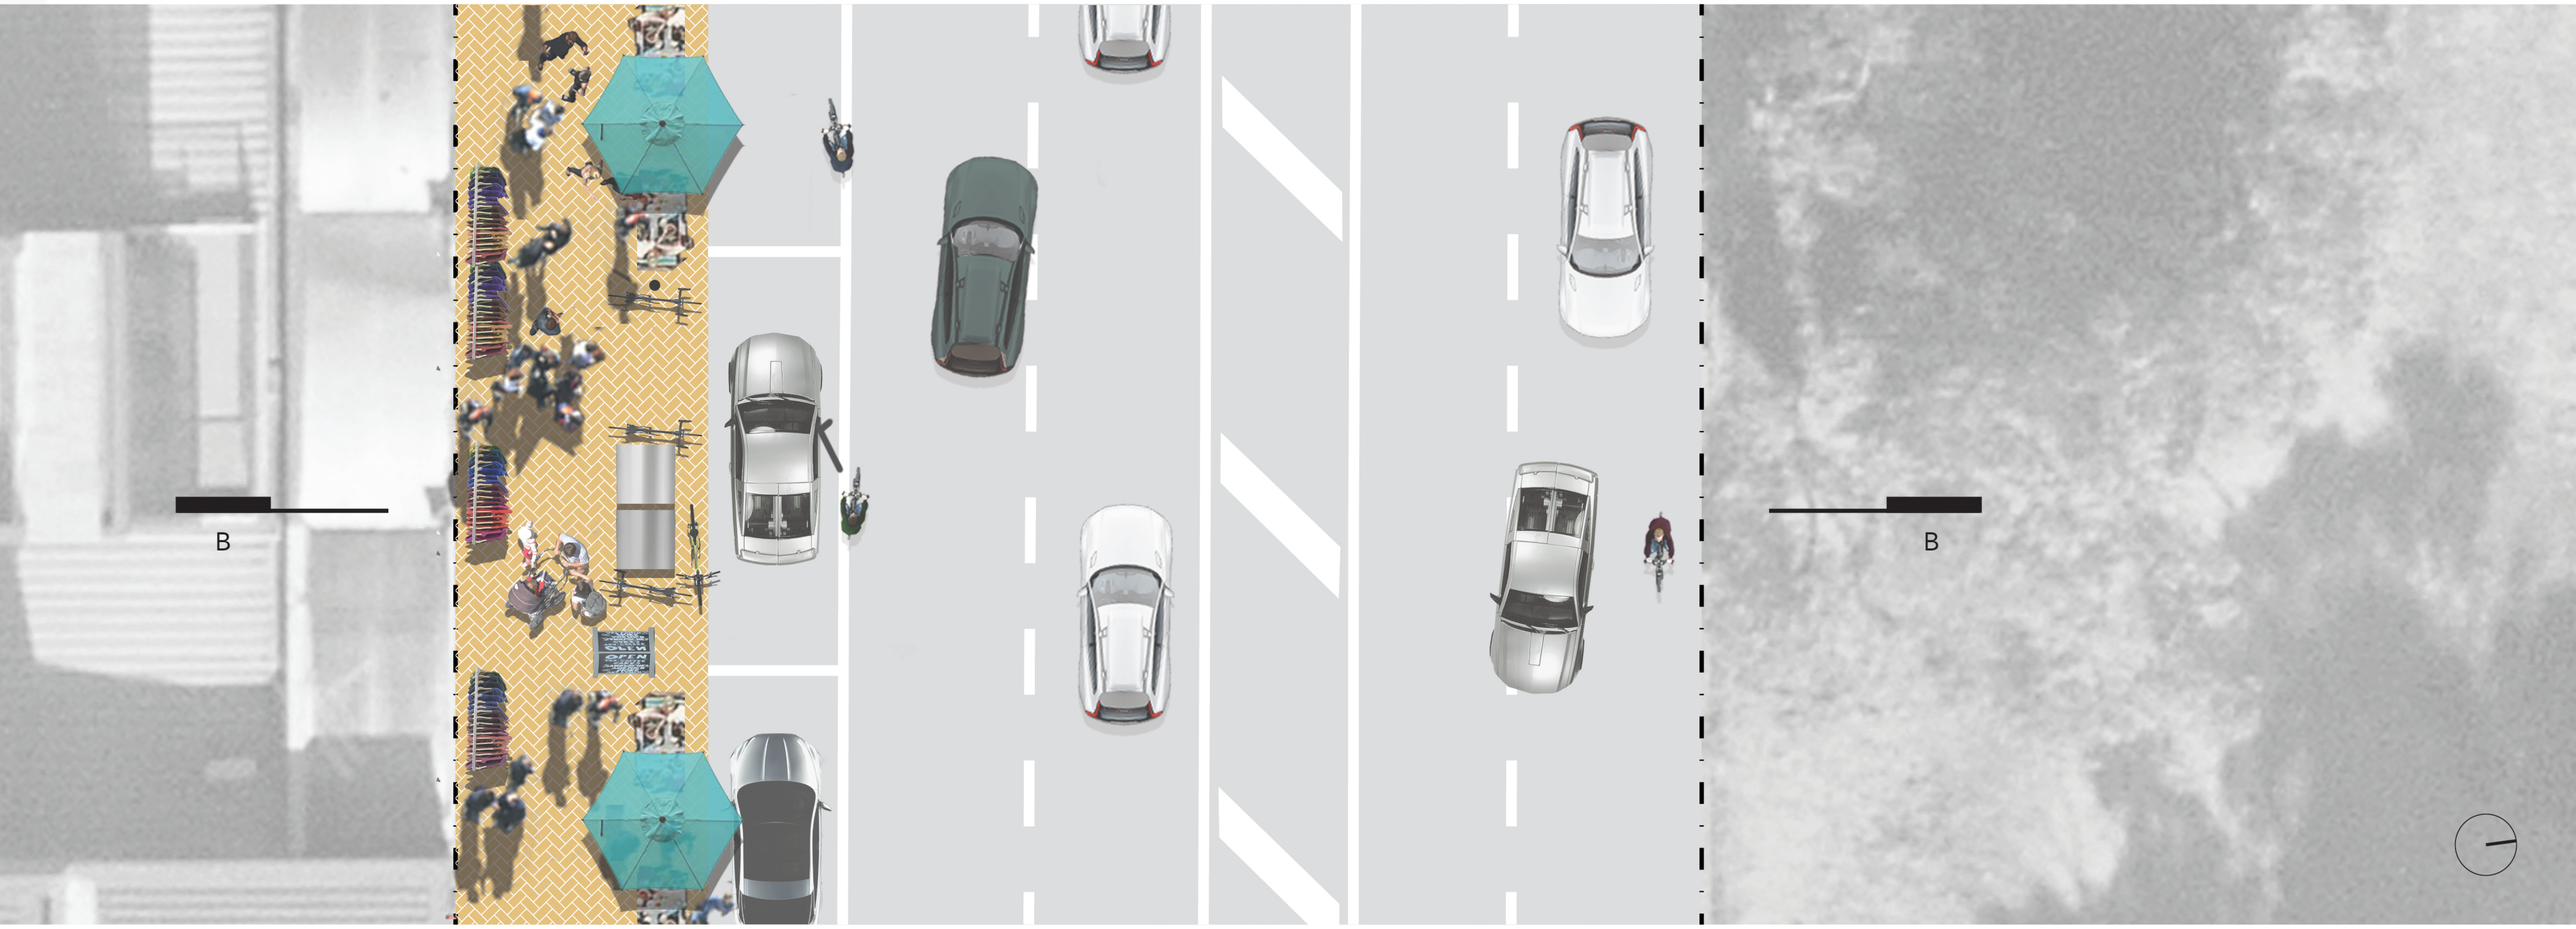

PLAN B EXISTING

June 2022

1:100 @A3

1 5m

REALM studios